
Linha Ripados · Concept

Painel ripado de MDF: ripa 30 x 15 mm com espaçador de encaixe de 2,8 mm · vão 20 mm · peças de 2,70 m

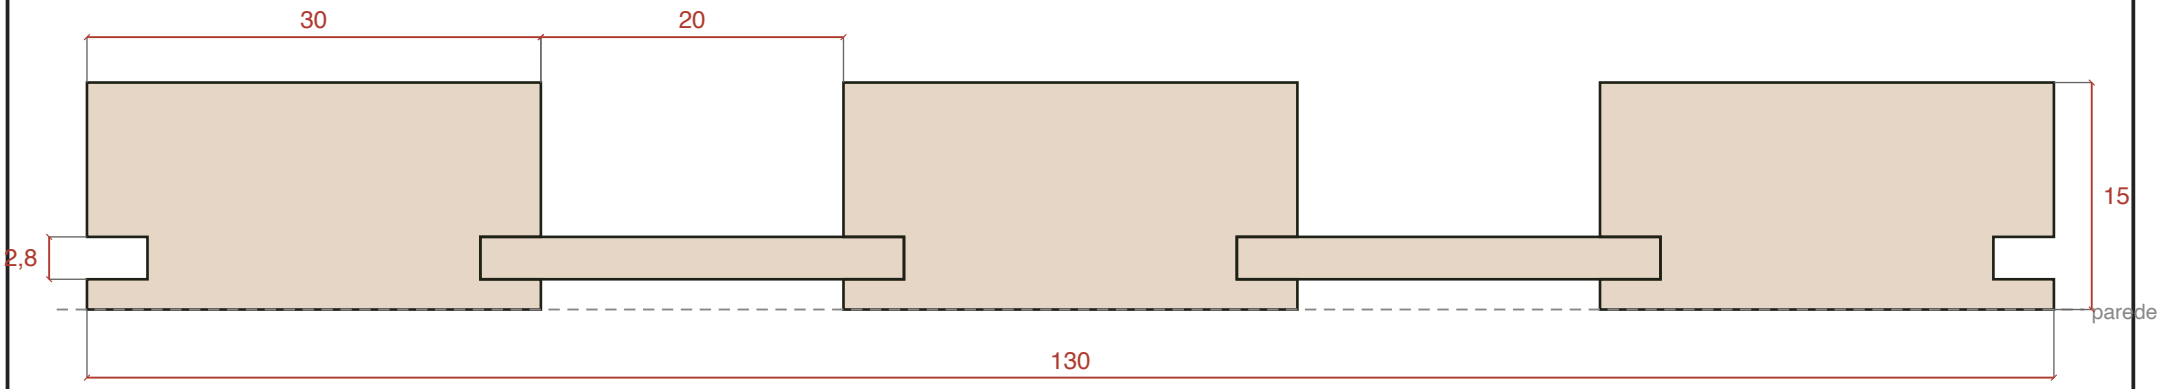

CORTE TRANSVERSAL DO PERFIL · ESCALA 2:1 (medidas em mm)

Ripa
30 x 15 mm

Espaçador
2,8 mm, entra 4 mm em cada ripa

Vão (espaçador)
20 mm

Comprimento
2.700 mm

Passo
50 mm

Peças por caixa
18 (G) / 5 (P)

Medidas do cadastro de produção. Altura do canal lateral deduzida (2 mm do fundo); confirmar com a fábrica.

BARRETO

Acabamentos em Madeira · desde 1980

BTO Wood Finishing (EUA)

painelripado.com.br · btowood.com

Folha: barreto-ripados-concept

Formato A4 · medidas em mm